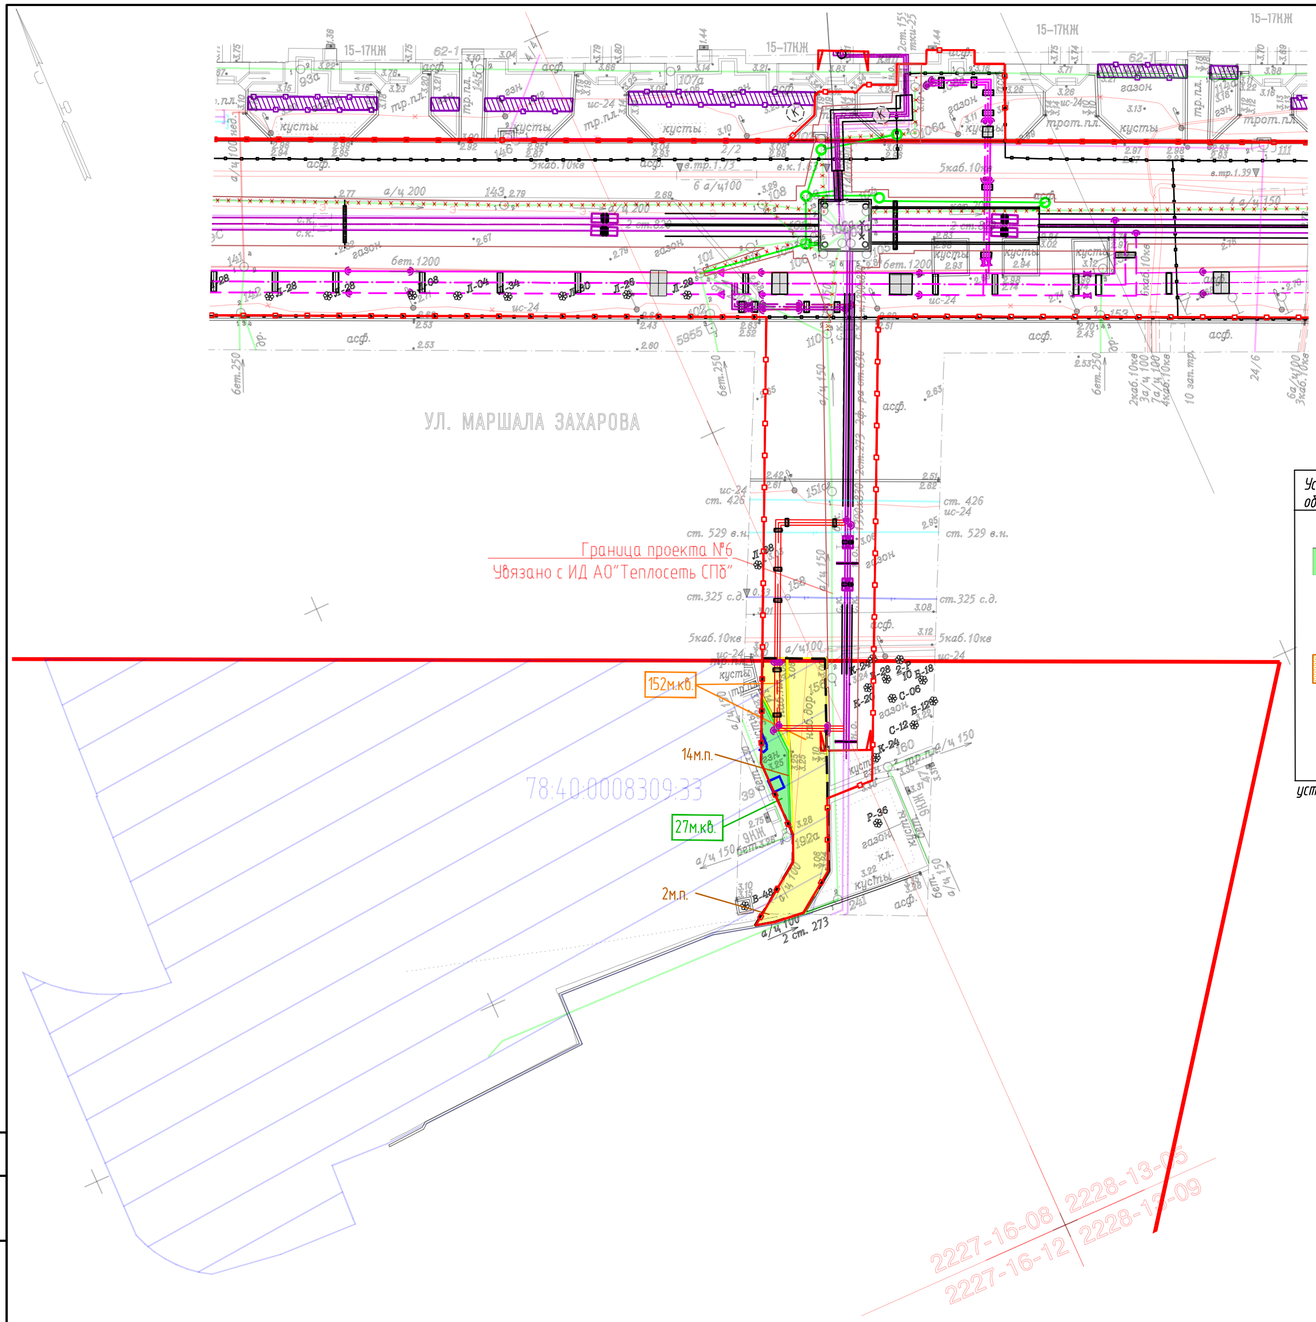


Условные обозначения:

	граница проектирования	ДЭС	дизельная передвижная электростанция
	существующая тепловая сеть	4,5	Ворота для въезда и выезда со строительной площадки
	проект. тепловая сеть (прокладка в канале)	въезд/выезд техники	основной въезд-выезд на территорию строительства
	проект. тепловая сеть (прокладка в футляре)		въездной стенд с транспортной схемой
	проект. тепловая сеть (бесканально)		мойка колёс
T1 T2	проектируемая тепловая сеть (надземно)		Направление движения строительных машин
	полоса отвода по проекту 25-342-2025-ПОС		Сохраняемые зеленые насаждения
	граница зоны производства работ		Сносимые зел. насаждения
	граница траншеи		Настил для прохода пешеходов

Ведомость объемов работ на благоустройство

Условные обознач.	Наименование вида работ	Един. изм.	Количество общ.
	Площадь благоустройства	м²	179.0
	Устройство газона средним слоем растительной земли 0,20м,уход	м²	27.0
	1 вручную (50%)	м²	13.0
	2 механизированным способом	м²	14.0
	Посев семян газонных трав, (вручную 20% +100% по сущ.осн.)	м²/кг	27.0/ 0.54
	Разработка грунта под укладку растительной земли слоем 0,2м	м³	5.4
	Устройство щебеночно-набивных дорожек	м²	152.0
	на глубину 0,11 м с вывозкой грунта	м²/м³	152.0/16.72
	щебень М 1200 фр. 3-10 мм - 0,04 м	м³	6.08
	щебень М 1000 фр. 20-40 мм - 0,07 м	м³	10.64
	снятие, складирование,установка мет. газон.ограждений на прежнее место	м.п.	16.0

установка ботового камня учтена в дорожных работах.

УСЛОВНЫЕ ОБОЗНАЧЕНИЯ

- проектируемая тепловая сеть
- тепловая камера
- временная тепловая сеть
- границы кадастровых участков
- красные линии
- граница зоны производства работ
- зона траншеи
- Демонтируемые элементы
- нарушаемый газон
- нарушаемое набивное покрытие
- сохраняемые деревья и кустарники
- газонные ограждения

Зона производства работ и восстановление благоустройства СОГЛАСОВАНЫ

дата:

подпись: _____ (ФИО, должность)

м.п.

Съемка выполнена ООО "Марион-Геология"по уведомлению № 4656-25 от 31.07.2025 г.
Комитета по градостроительству и архитектуре на август 2025 г.
с привязкой к реперам: 17159; 17792
и пунктам полигонометрии: 10482; 17159/Б
Заказчик: ООО "Энергетическое Строительство"
Назначение работ: для проектирования

Система координат: местная СК-64
Система высот: Балтийская 1977 г.
Сплошные горизонтали проведены через 0,5 м

В соответствии с письмом Комитета
по градостроительству и архитектуре (далее Комитет)
от 27.01.2022 № 01-47-14-2326/22
материалы инженерных изысканий подписываются
Комитетом только электронной цифровой подписью
(далее ЭЦП) и предоставляются Заказчику
на электронном носителе

Предусмотреть охранные зоны
геодезических пунктов согласно
Постановлению Правительства РФ
от 21.08.2019г. №1080
"Об охранных зонах пунктов
государственной геодезической сети,
государственной нивелирной сети
и государственной гравиметрической сети"

Примечания:
1. Подземные сооружения, не имеющие выхода на поверхность, нанесены по исполнительным чертежам и данным полевого обследования.
2. Экспликация колодцев подземных сооружений составлена по-планшетно и представлена в техническом отчете.
3. Полнота и местоположение подземных сооружений согласованы с эксплуатирующими организациями. Представлено в ведомости согласований в техническом отчете.

Согласовано | Взам. инв. № | Подп. и дата | Инв. № подл.

50515/03/ЭН-ВСП-ИГДИ-ГЧ

Санкт-Петербург, Красносельский район, пр. М.Жукова от Ленинский пр. до ул. М.Захарова и ул. М. Захарова от пр. М.Жукова до ул. Десантников

Изм.	Кол.уч.	Лист	№док.	Подп.	Дата
Разраб.		Будзак			08.2025
Проверил		Красницкая			08.2025
Топограф		Вахромов			08.2025
Рук.группы		Красницкая			08.2025
Н.контр.		Андреева			08.2025

Реконструкция распределительной сети «Маршала Захарова» от тепловой камеры-13 до тепловой камеры-28 (границы работ 2007), тепловой камеры-1 распределительной сети «квартал 7-12 Юго-Запад», тепловой камеры-5 распределительной сети «Ленинская»

Инженерно-топографический план (1:500)

Стадия	Лист	Листов
П	1	2

ООО"Марион-Геология"

Изм.	Кол.уч.	Лист	№ док.	Подп.	Дата
Разраб.		Харченко			12.25
ГИП		Костина			12.25
Н.контр		Абросимов			12.25

25-709-2025-ДБ.СГП-1

Реконструкция распределительной сети "Маршала Захарова" от тепловой камеры-13 до тепловой камеры-28 (границы работ 2007), тепловой камеры-1 распределительной сети "квартал 7-12 Юго-Запад", тепловой камеры-5 распределительной сети "Ленинская"

Дороги. Благоустройство

Стадия	Лист	Листов
П	1	1

План сноса зеленых насаждений и восстановления благоустройства
кад. №78:40:0008309:33

Энергетическое Строительство

А2